


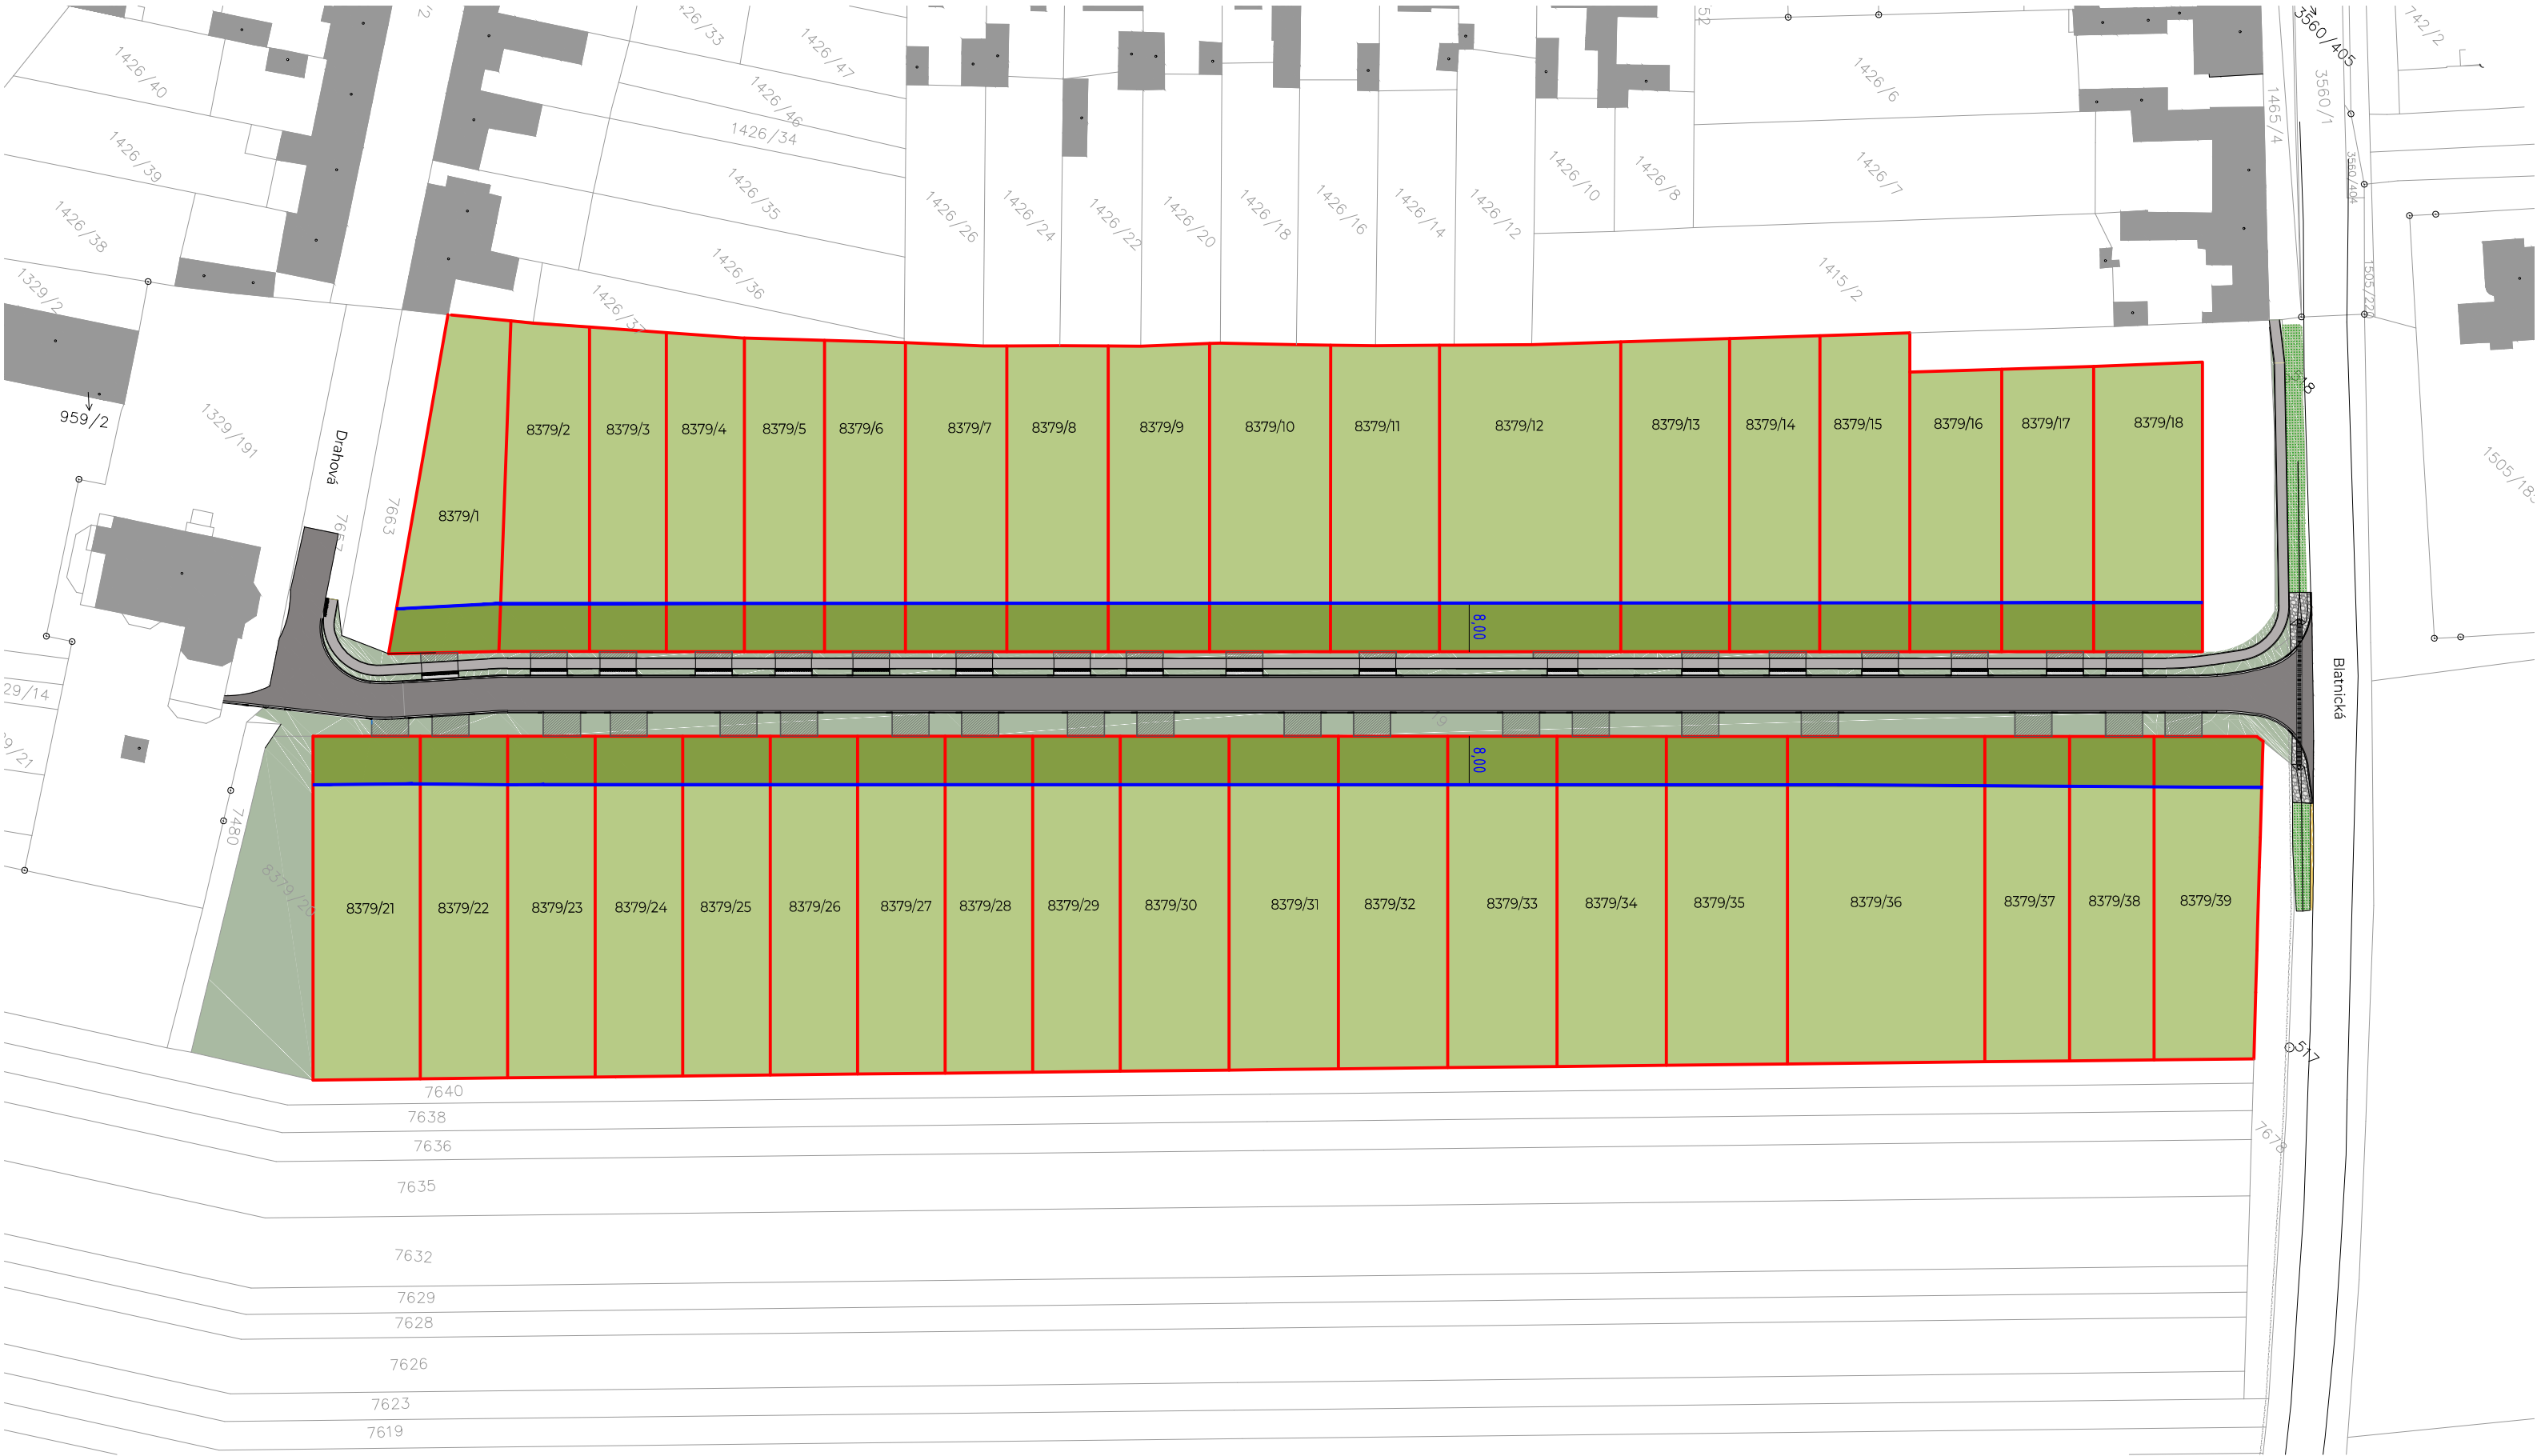

POZEMKY PRO RD

- 8379/39 hranice řešených parcel a číslo parcely
- stavební čára
- plocha předzahrádky
- zastavitelná plocha pozemku

POZEMKY VEŘEJNÉHO PROSTRANSTVÍ

- plocha místní komunikace
- zatravnělá plocha - zelený pás se sjezdy na pozemky
- plocha pěší komunikace
- plocha předpokládaných sjezdů na pozemky



0 5 10 20 50m

B.02