
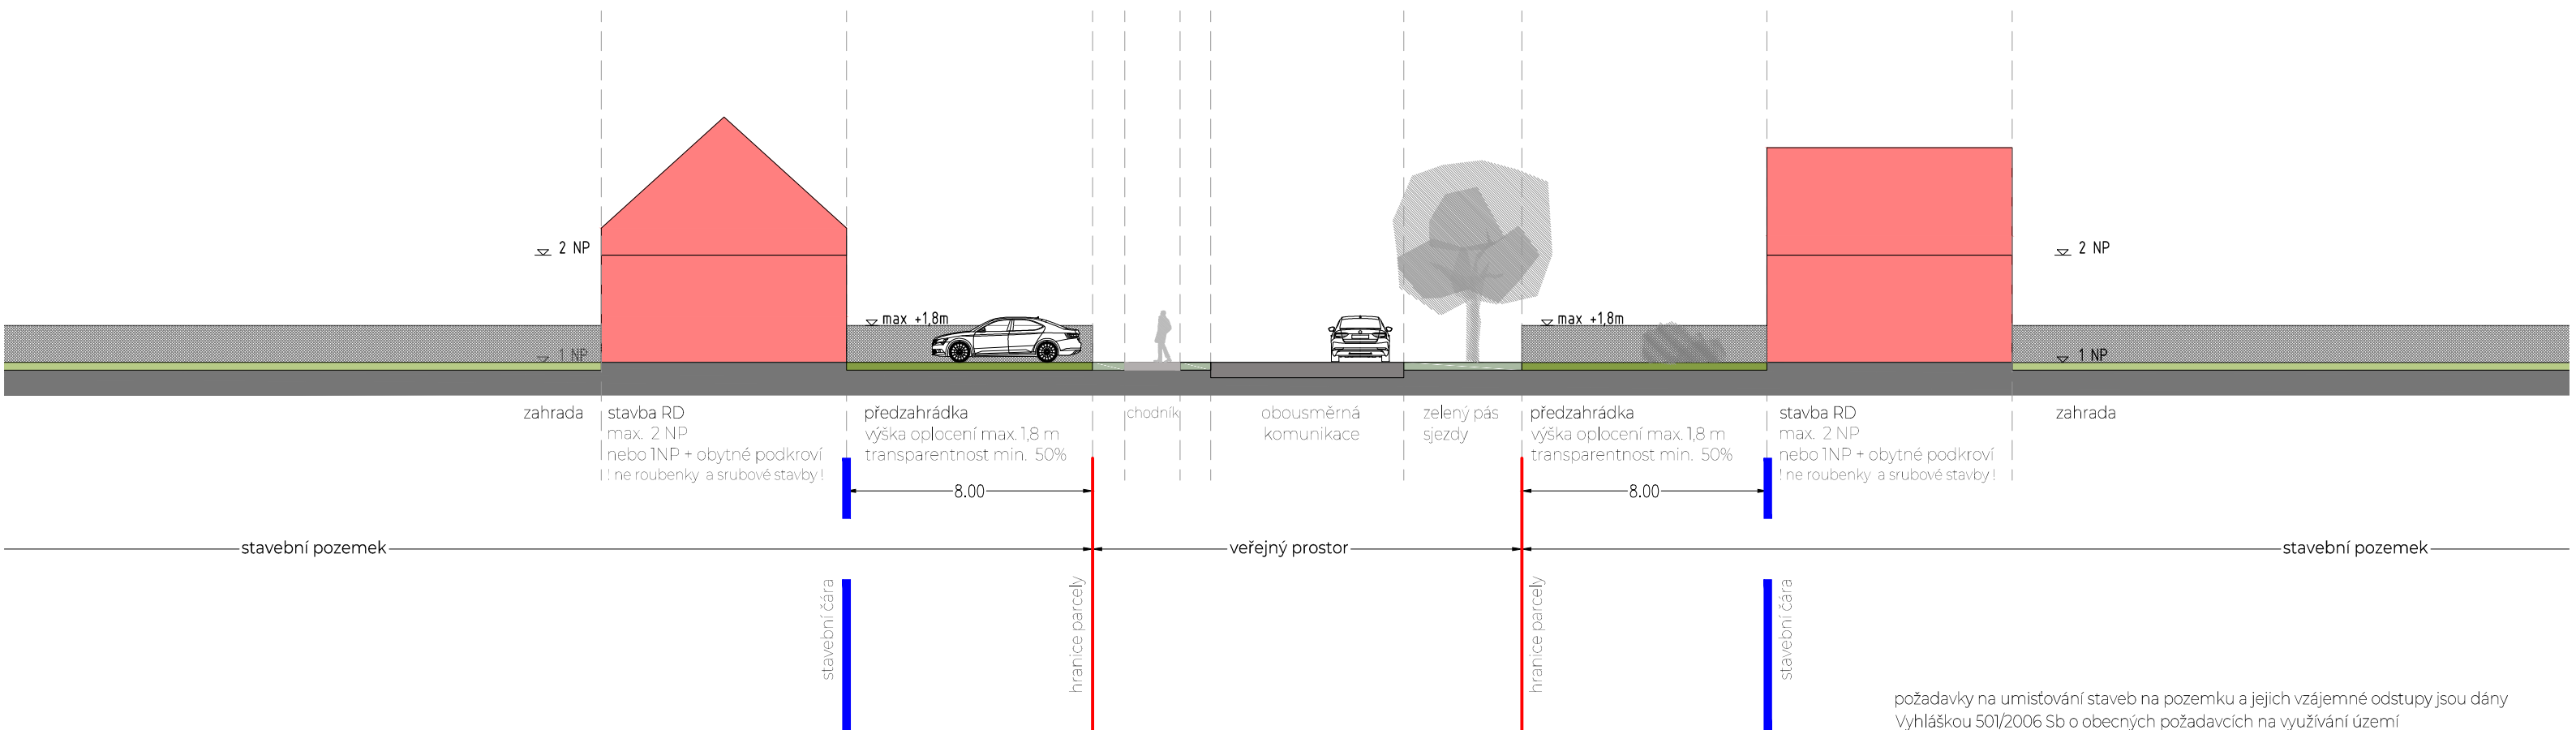


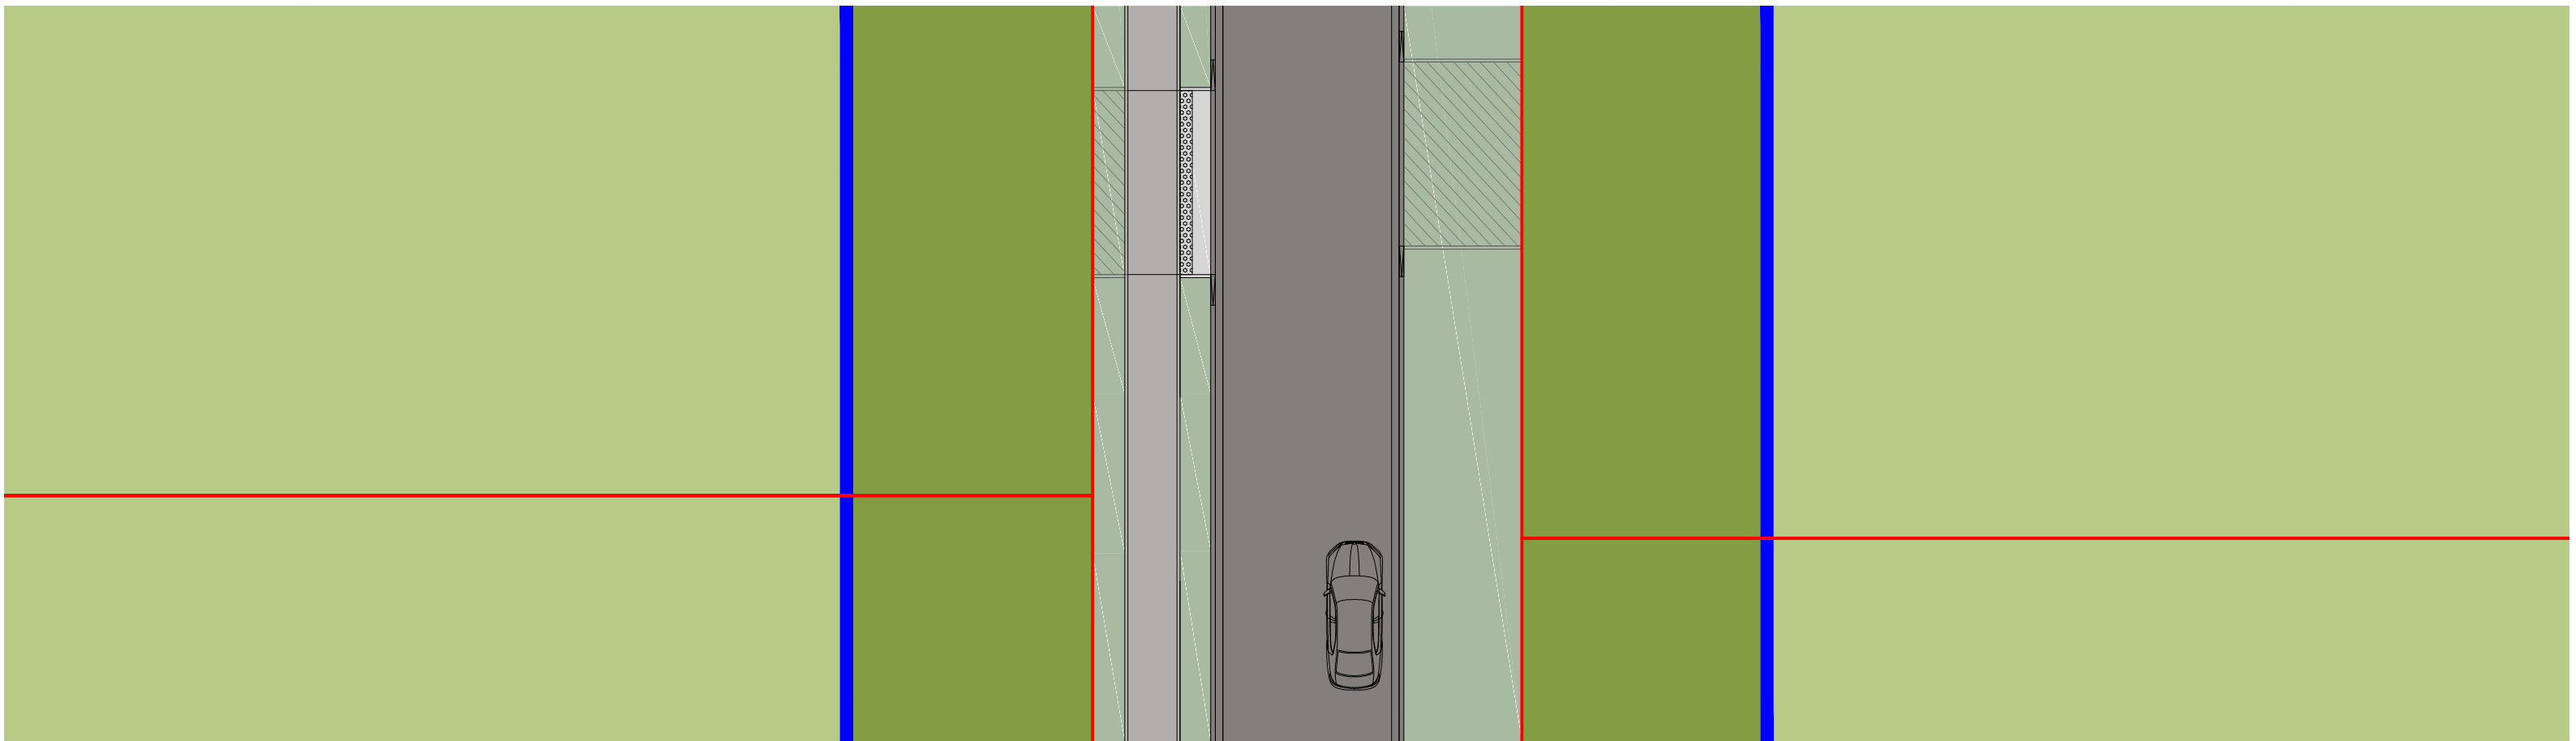

#### POZEMKY PRO RD

- 8379/39 hranice řešených parcel a číslo parcely
- stavební čára
- plocha předzahrádky
- zastavitelná plocha pozemku

#### POZEMKY VEŘEJNÉHO PROSTRANSTVÍ

- plocha místní komunikace
- zatravněná plocha - zelený pás se sjezdy na pozemky
- plocha pěší komunikace
- plocha předpokládaných sjezdů na pozemky

0 1 2 5 10m

B.02

UHERSKÝ OSTROH - ZTV DRAHOVÁ - BLATNICKÁ -STUDIE  
REGULATIVY

m 1 : 200